

PLAN DRESSE POUR ENQUETE PUBLIQUE

Commune de Montagny-près-Yverdon

Propriétaires : parcelles :
 Etat de Vaud, Lausanne DP 87
 Domaine public cantonal
 Commune de Montagny-près-Yverdon DP 43
 Domaine public communal

Plan RF N°19 (mensuration numérique) CN 1203 au 25'000
 Coord. moy.: 2'537'445 / 1'181'560 Alt. moy.: 432 m
 Affectation réglementaire : Zone réservée pour le canal d'Enteroche (Rhone-Rhin)
 RCPC approuvé par l'autorité compétente le 02.03.1984 modifié le 14.03.2005
 Affectation réglementaire selon PACom mis à l'enquête:
 Zone des eaux 17 LAT et Zone de desserte
 Périmètre de consultation OPAM
 DSB : III
 Secteur de protection des eaux : Au
 Région archéologique n°371/301
 La réalisation du projet n'implique pas une mise à jour du plan RF


Lim. zone selon PGA
 Lim. zone selon PACom mis à l'enquête

Objet : - Assainissement du passage sur le canal occidental

Attestation d'enquête : Les propriétaires :

BR+
 INGÉNIEURS GÉOMÈTRES BREVETÉS
 BR PLUS INGÉNIEURS SA
 Rue de la Plaine 68 · CP
 1401 Yverdon-les-Bains
 T +41 24 425 45 94
 yverdon@br-plus.ch
 www.br-plus.ch

Yverdon-les-Bains, le 19 février 2026
COPIE CONFORME
 Hervé VON GUNTEN
 Ingénieur géomètre breveté

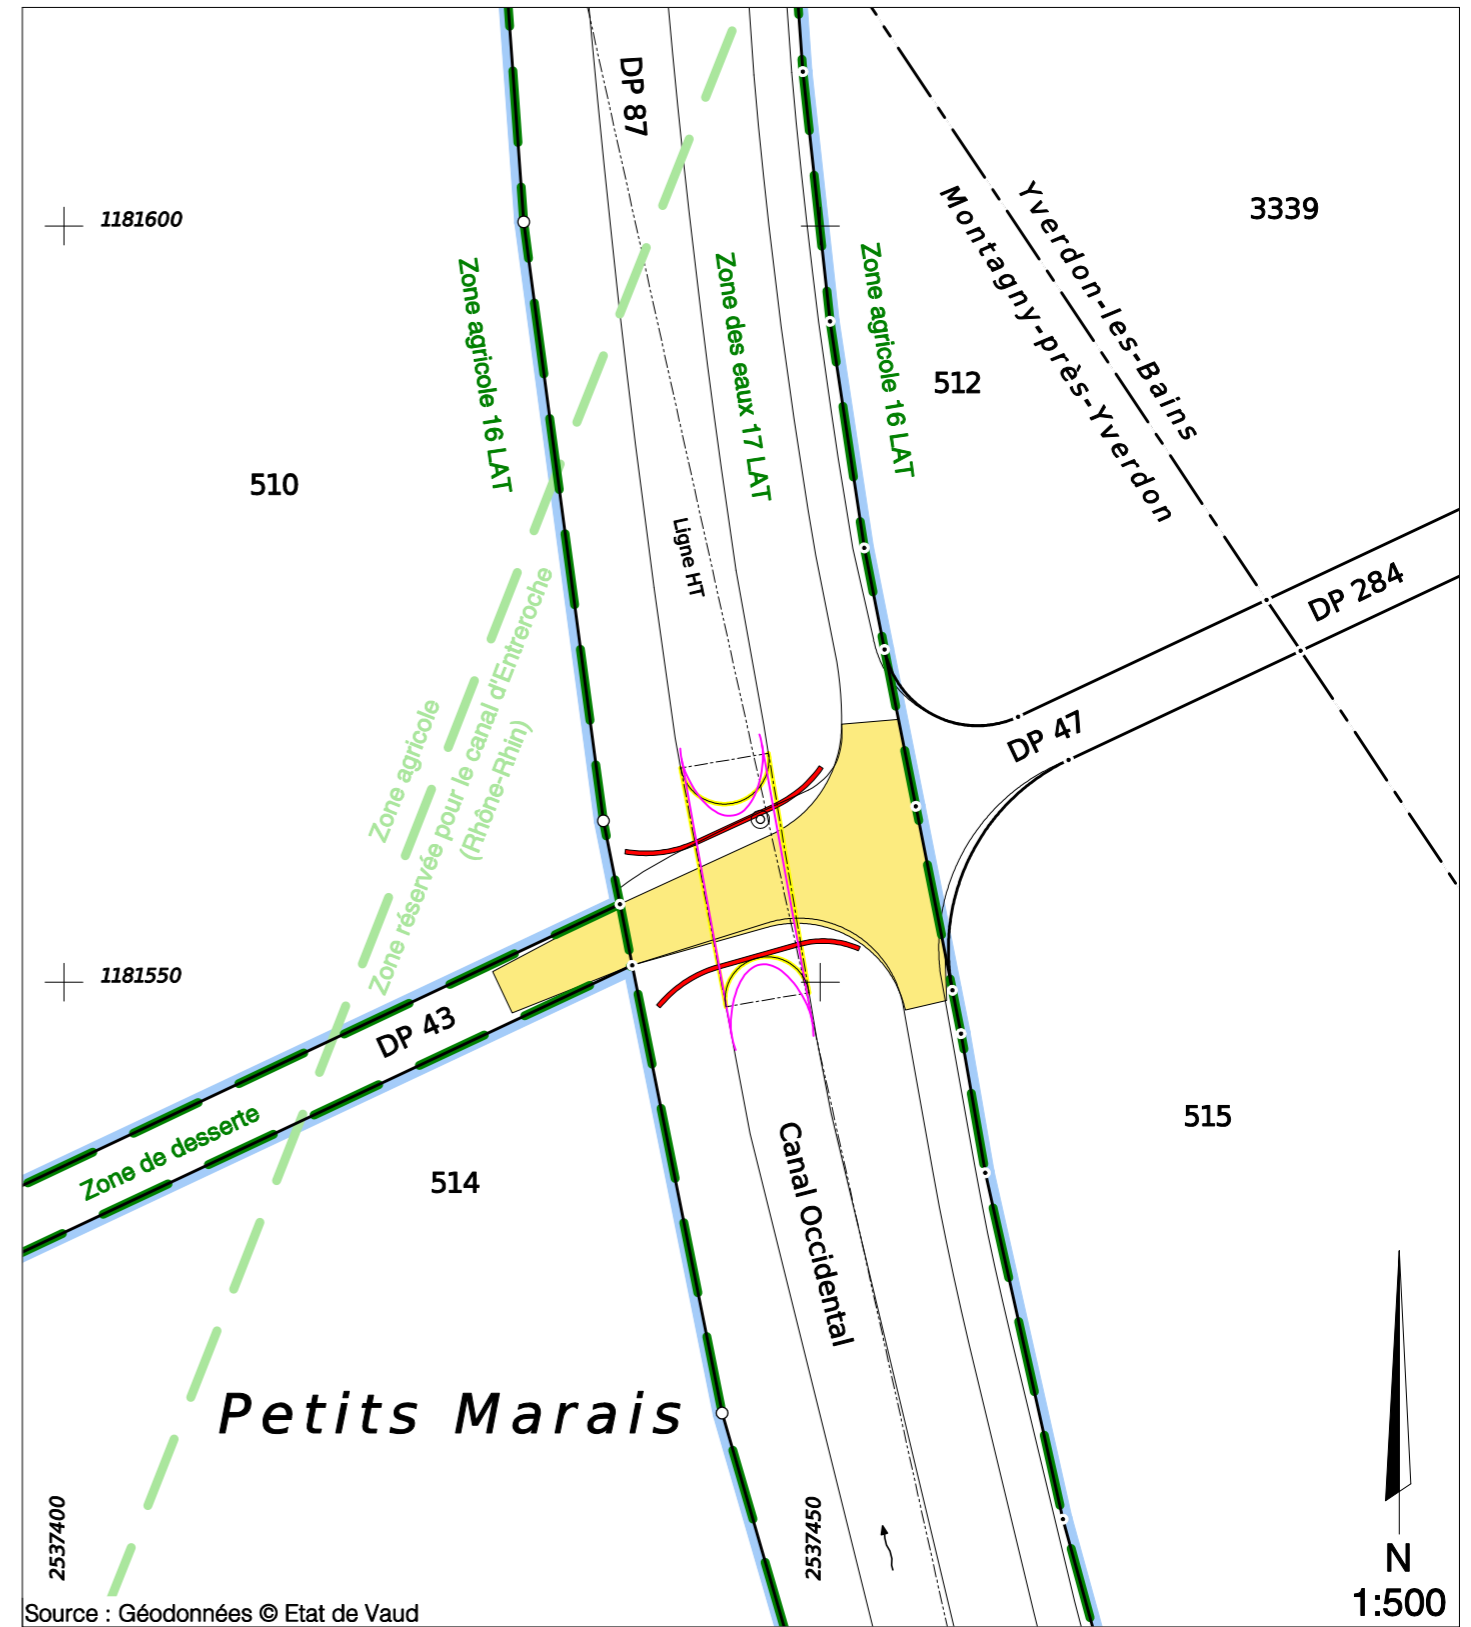

- Légende :**
- Chaussée rénovée
 - Muret
 - Buse nouvelle
 - Buse démolie
 - Parcelles concernées

Propriétaires voisins :
 P.510 : Commune de Valeyres-sous-Montagny
 P.512 : Commune de Valeyres-sous-Montagny
 P.514 : Stoll Immobilier SA
 P.515 : Imoprop SA

Servitude concernée par le projet :

Mention :

N° dossier YVE:
7535-100
 Dess.: RLA / Ctrl: PTU