
Guichet cartographique cantonal

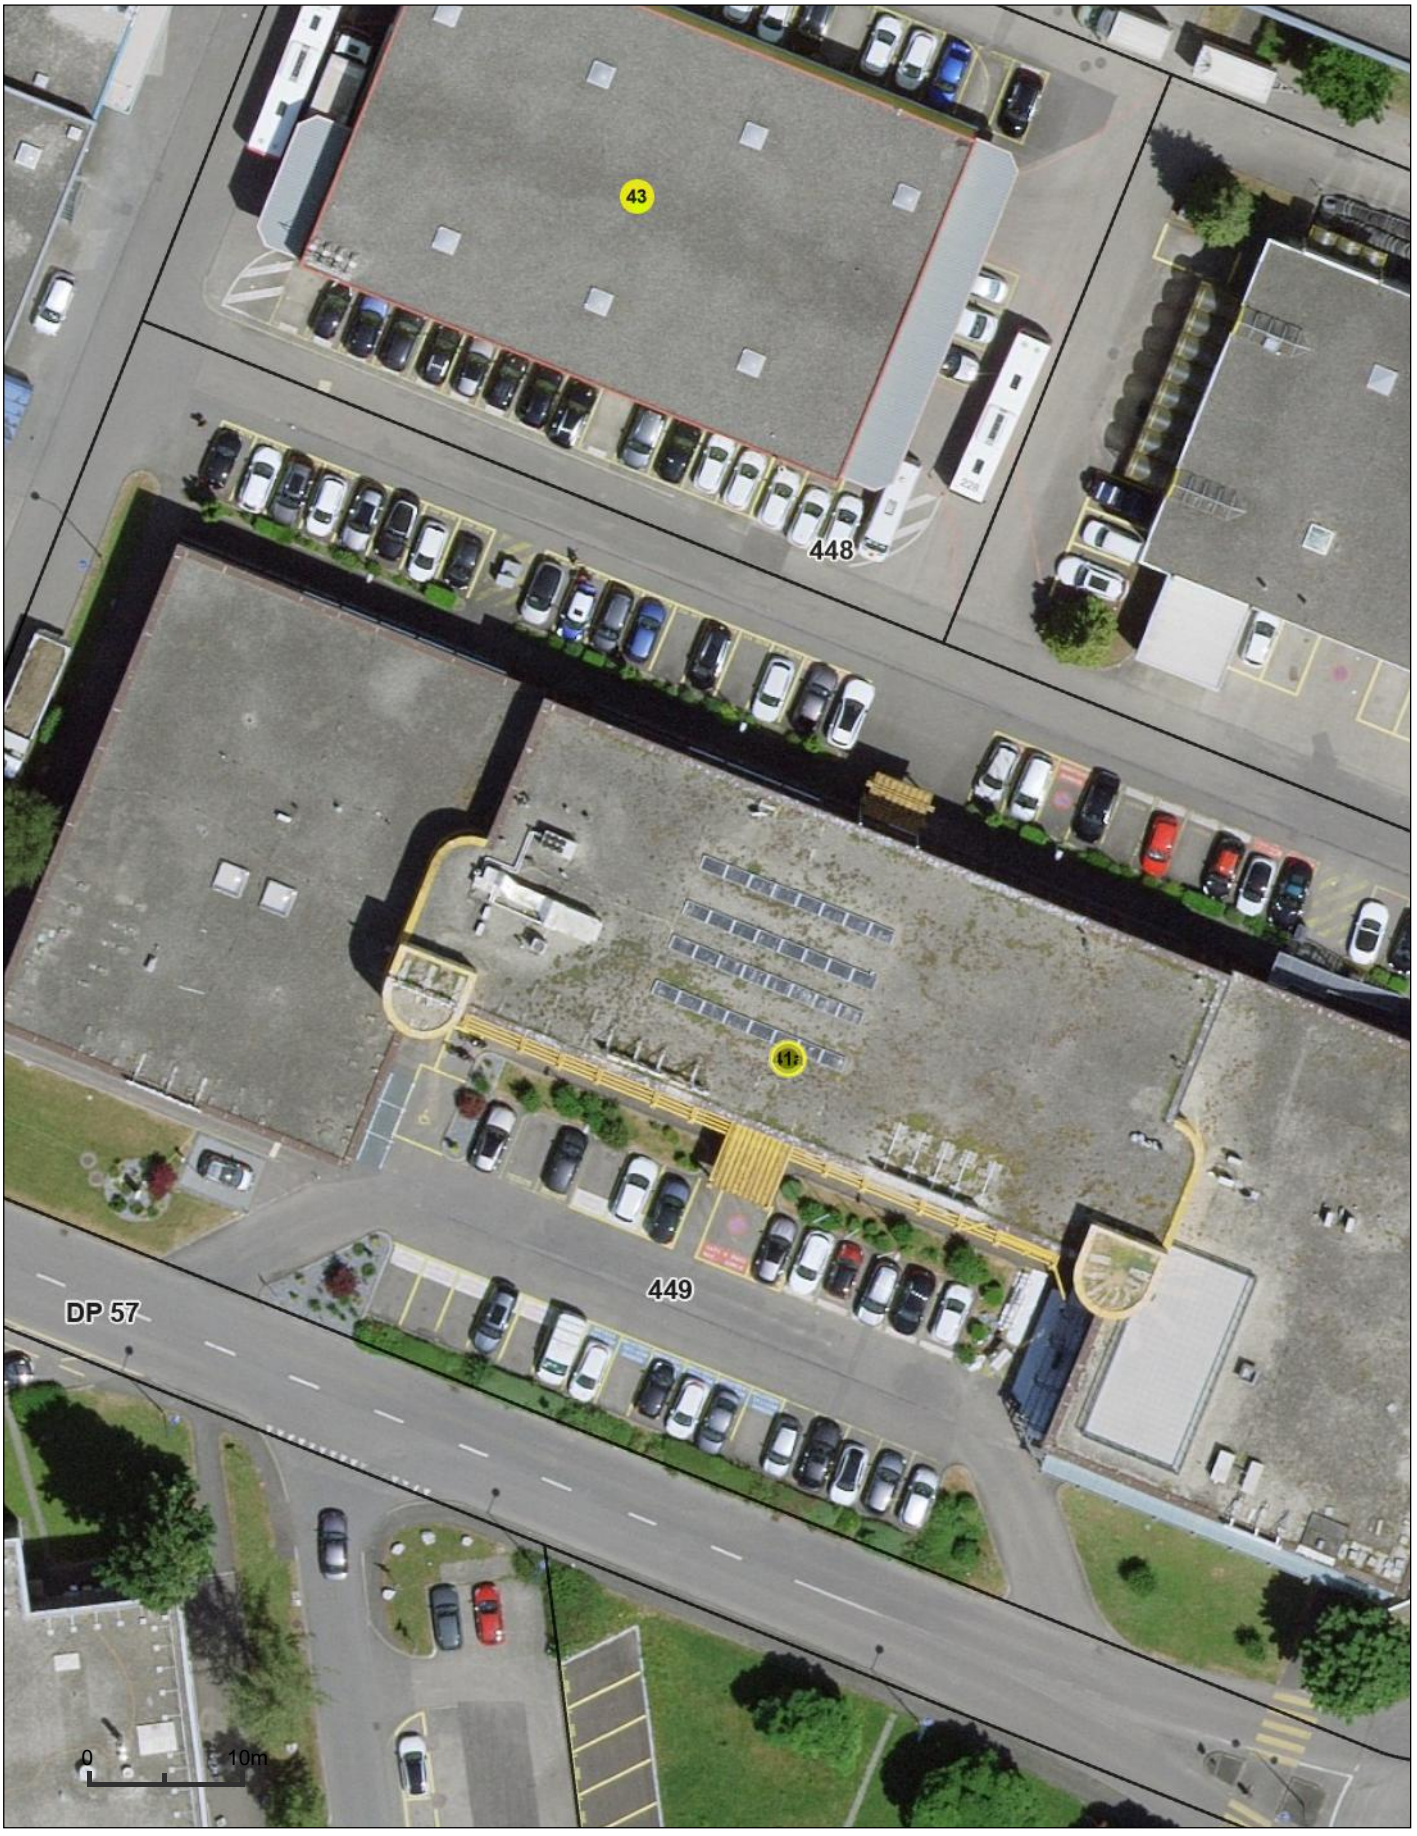

Informations dépourvues de foi publique - Géodonnées Etat de Vaud, Office fédéral de topographie, OpenStreetMap

1:500

Date: 22.09.2026

Nordvent R-Tech sa
tél: 024/423'83'00 - fax: 024/423'83'09 - info@nordvent.ch

Plan N° : *Plan ventilation banque Raiffeisen*

Affaire :	Raiffeisen	N° d' affaire :	R6.2017.005A
Localité :	Montagny	Date :	03.11.2017
Installation :	*Ventilation*	Echelle :	1:80
Etape :	*Exécution*	Dess. :	SZ

	Date modif. :	Auteur modif. :	Objet de la modification:
a			
b			
c			

L:\Chantiers\R6\2017\005\Plan de ventilation\VV - execution RAIFFEISEN.dwg

Unité extérieur
Sous - couvert

Unite exterieure

Distance env. 5.0 m

Fenetre la plus proche

LOCAL STOCKAGE

dans le local devant la salle event

AP 1'500 m³/h
AR 1'500 m³/h

4x diffuseur plafonnier
Marque: Schako
Type: DQJA-SR
Dimension: taille 600
Débit: 375 m³/h

2x grille d'aspiration
Marque: Trox
Type: DG5
Dimension: 500 x 200

Ø125 Ø250 400 x 100 450 300 350 300 650 300 800 400 420 250

A