PLAN DRESSE POUR ENQUETE

206/2019

COMMUNE DE MONTAGNY

FOLIO 17

ECHELLE 1:1000

COORDONNEES
2'536'630 / 1'182'170

ALTITUDE MOYENNE
435 m

Propriété de:
Montagny la Commune

Maître de l'ouvrage:
Malménergie Naturelle SA

Parcelle n°495

Pré–champ 14'501 m²

CONSTRUCTION D'UNE PLATEFORME DE FORAGE TEMPORAIRE

Affectation selon plan communal du 2 avril 1984 : Zone agricole – Dérogation à l'art. 72 et 76
Limite des constructions selon art. 36 de la loi sur les routes : art. 37 LRou applicable
Protection des eaux: secteur "üB"
Degré de sensibilité au bruit: III

La réalisation du projet n'implique pas de mise à jour du plan au Registre Foncier

Légende:

- Résevoir
- Bassin
- Zone presse à boue
- Bennes
- Stockage de terre
- P places de parc

Servitudes: –

Propriétaires voisins:

494 Martin Christophe
496 Cochet Etienne

EU / ES } raccordements aux canalisations existantes – à contrôler par le maître de l'ouvrage

Détails: voir plans annexés

Jaquier Pointet SA

PLAN POUR APPROBATION - NON VALABLE POUR ENQUETE

NLA/Yverdon–les–Bains, le 25 avril 2022

Le Propriétaire:
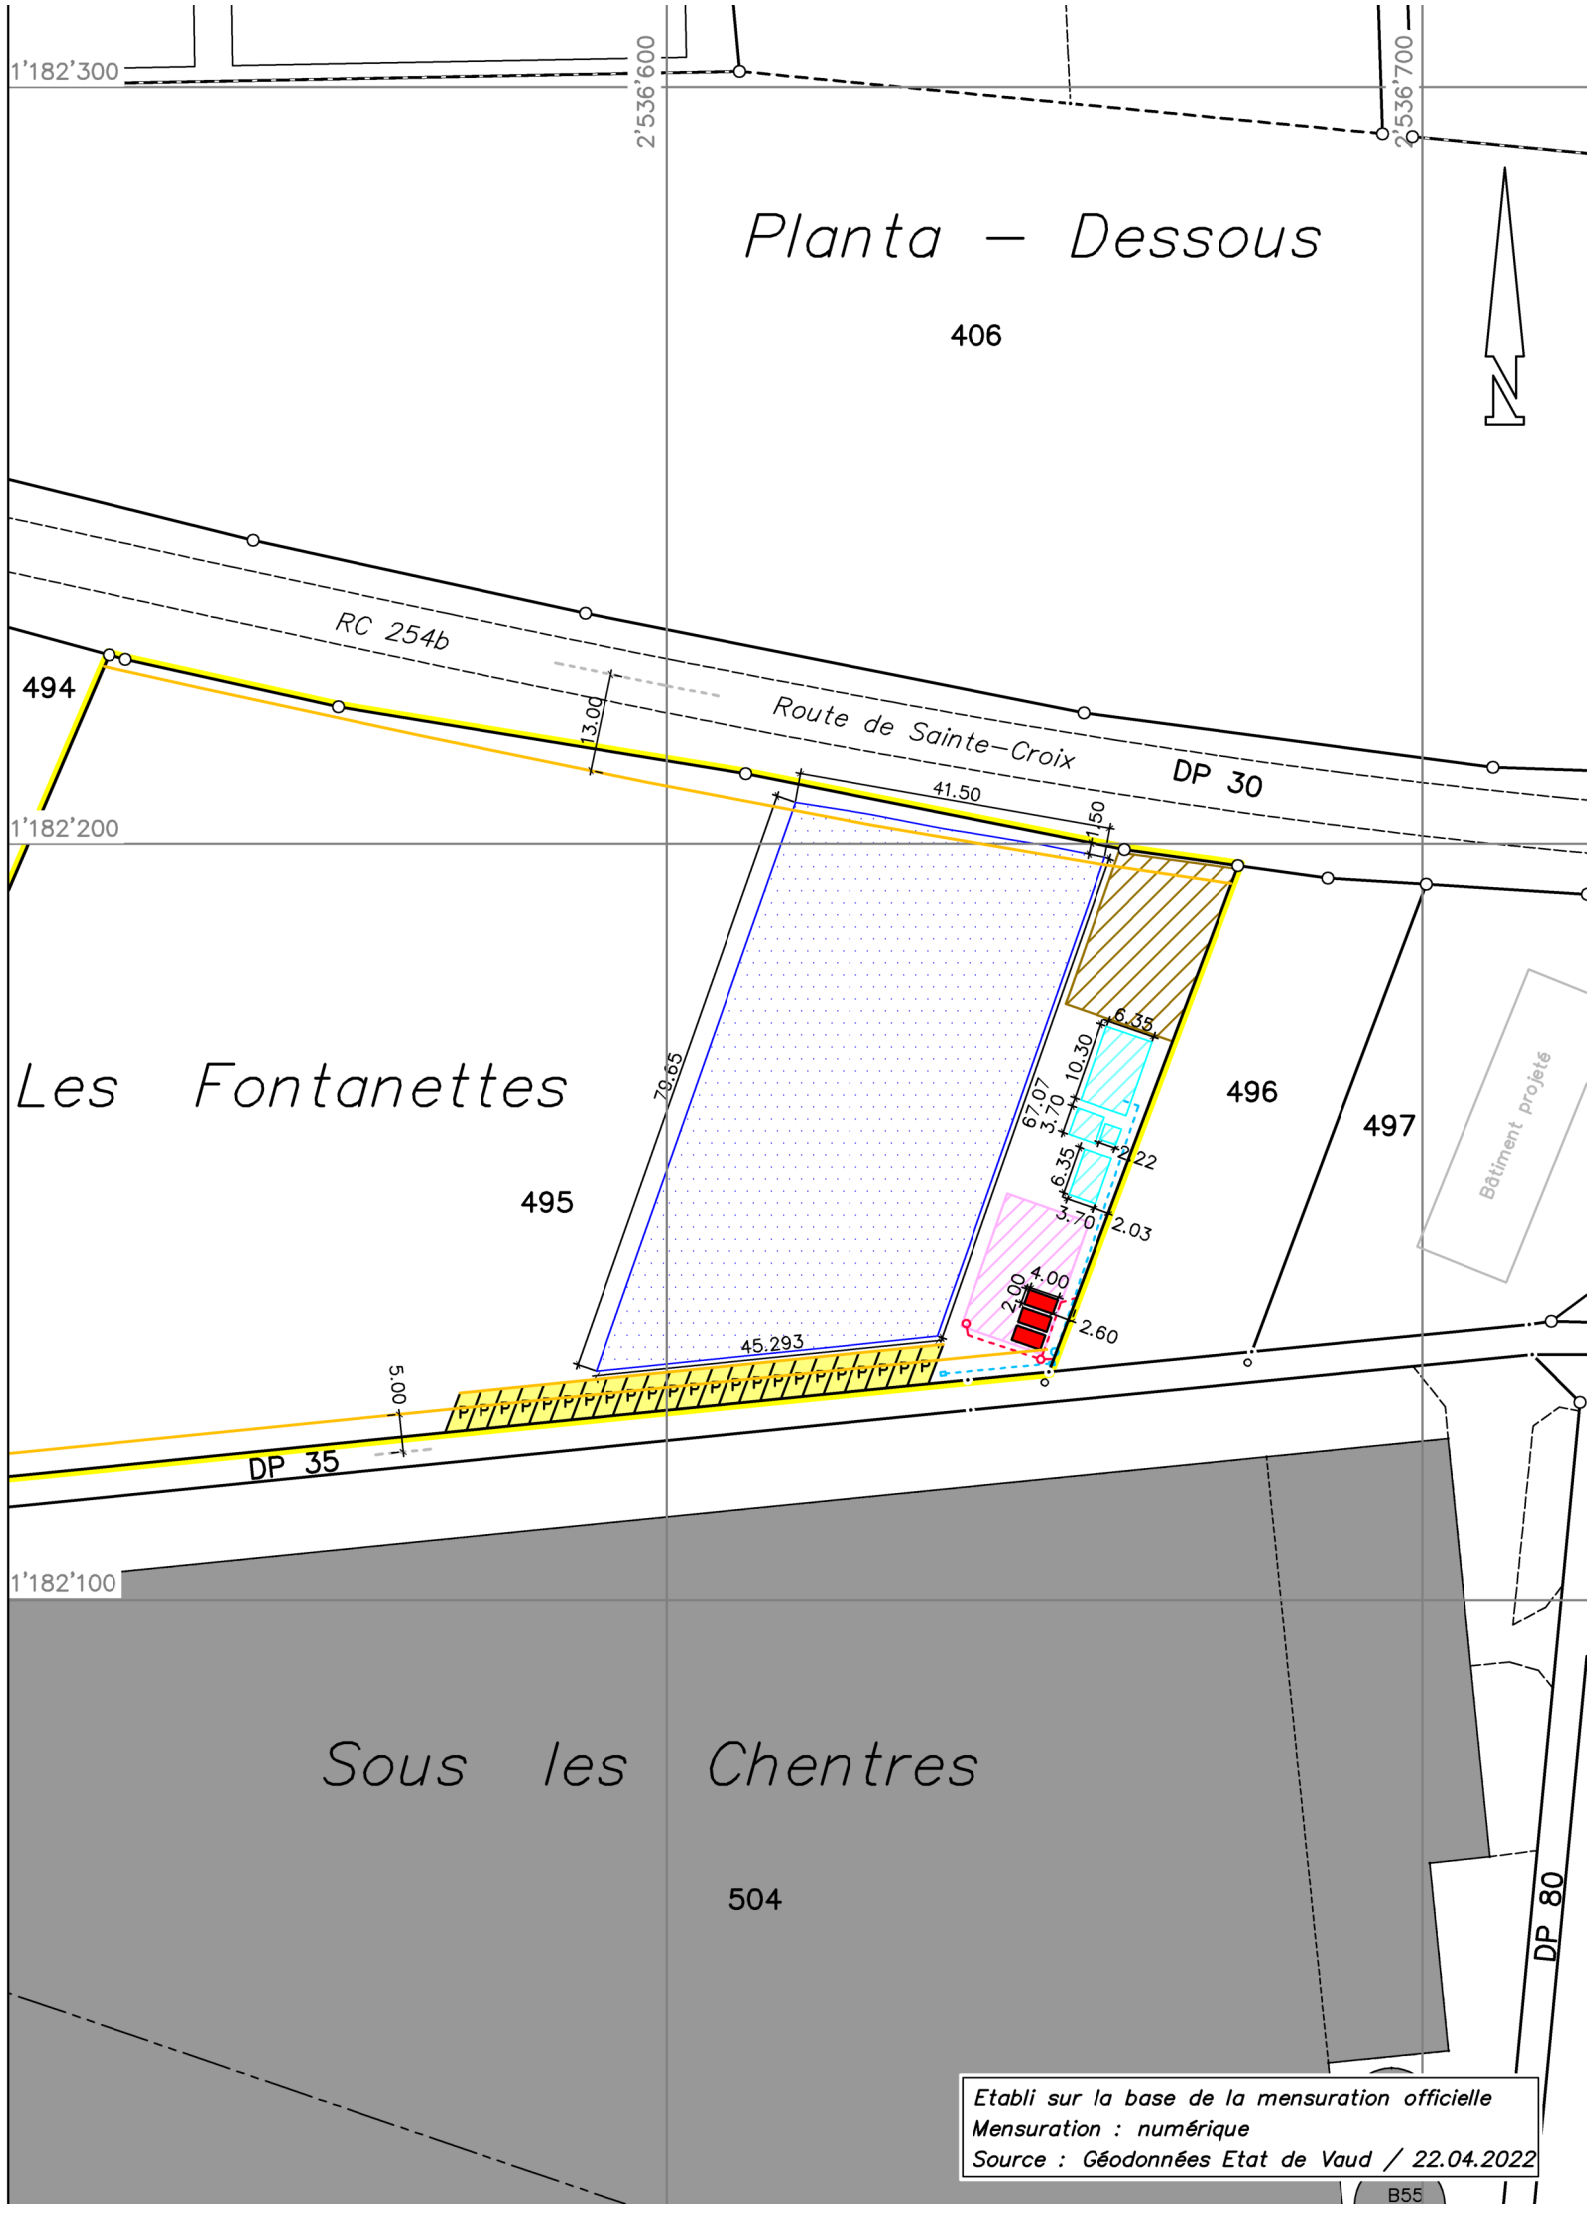
Le Maître de l'ouvrage: