


ZONES

YVERDON

21
 SOUMIS A L'ENQUETE PUBLIQUE
 DU 02 mai AU 02 mai 1923
 L'ATTESTENT AU NOM DE LA MUNICIPALITE
 LE SYNDIC *[Signature]* LA SECRETAIRE
 APPROUVE PAR LE CONSEIL D'ETAT
 DU CANTON DE VAUD
 LAUSANNE LE - 2 Mars 1924
 LE CHANCELIER *[Signature]*

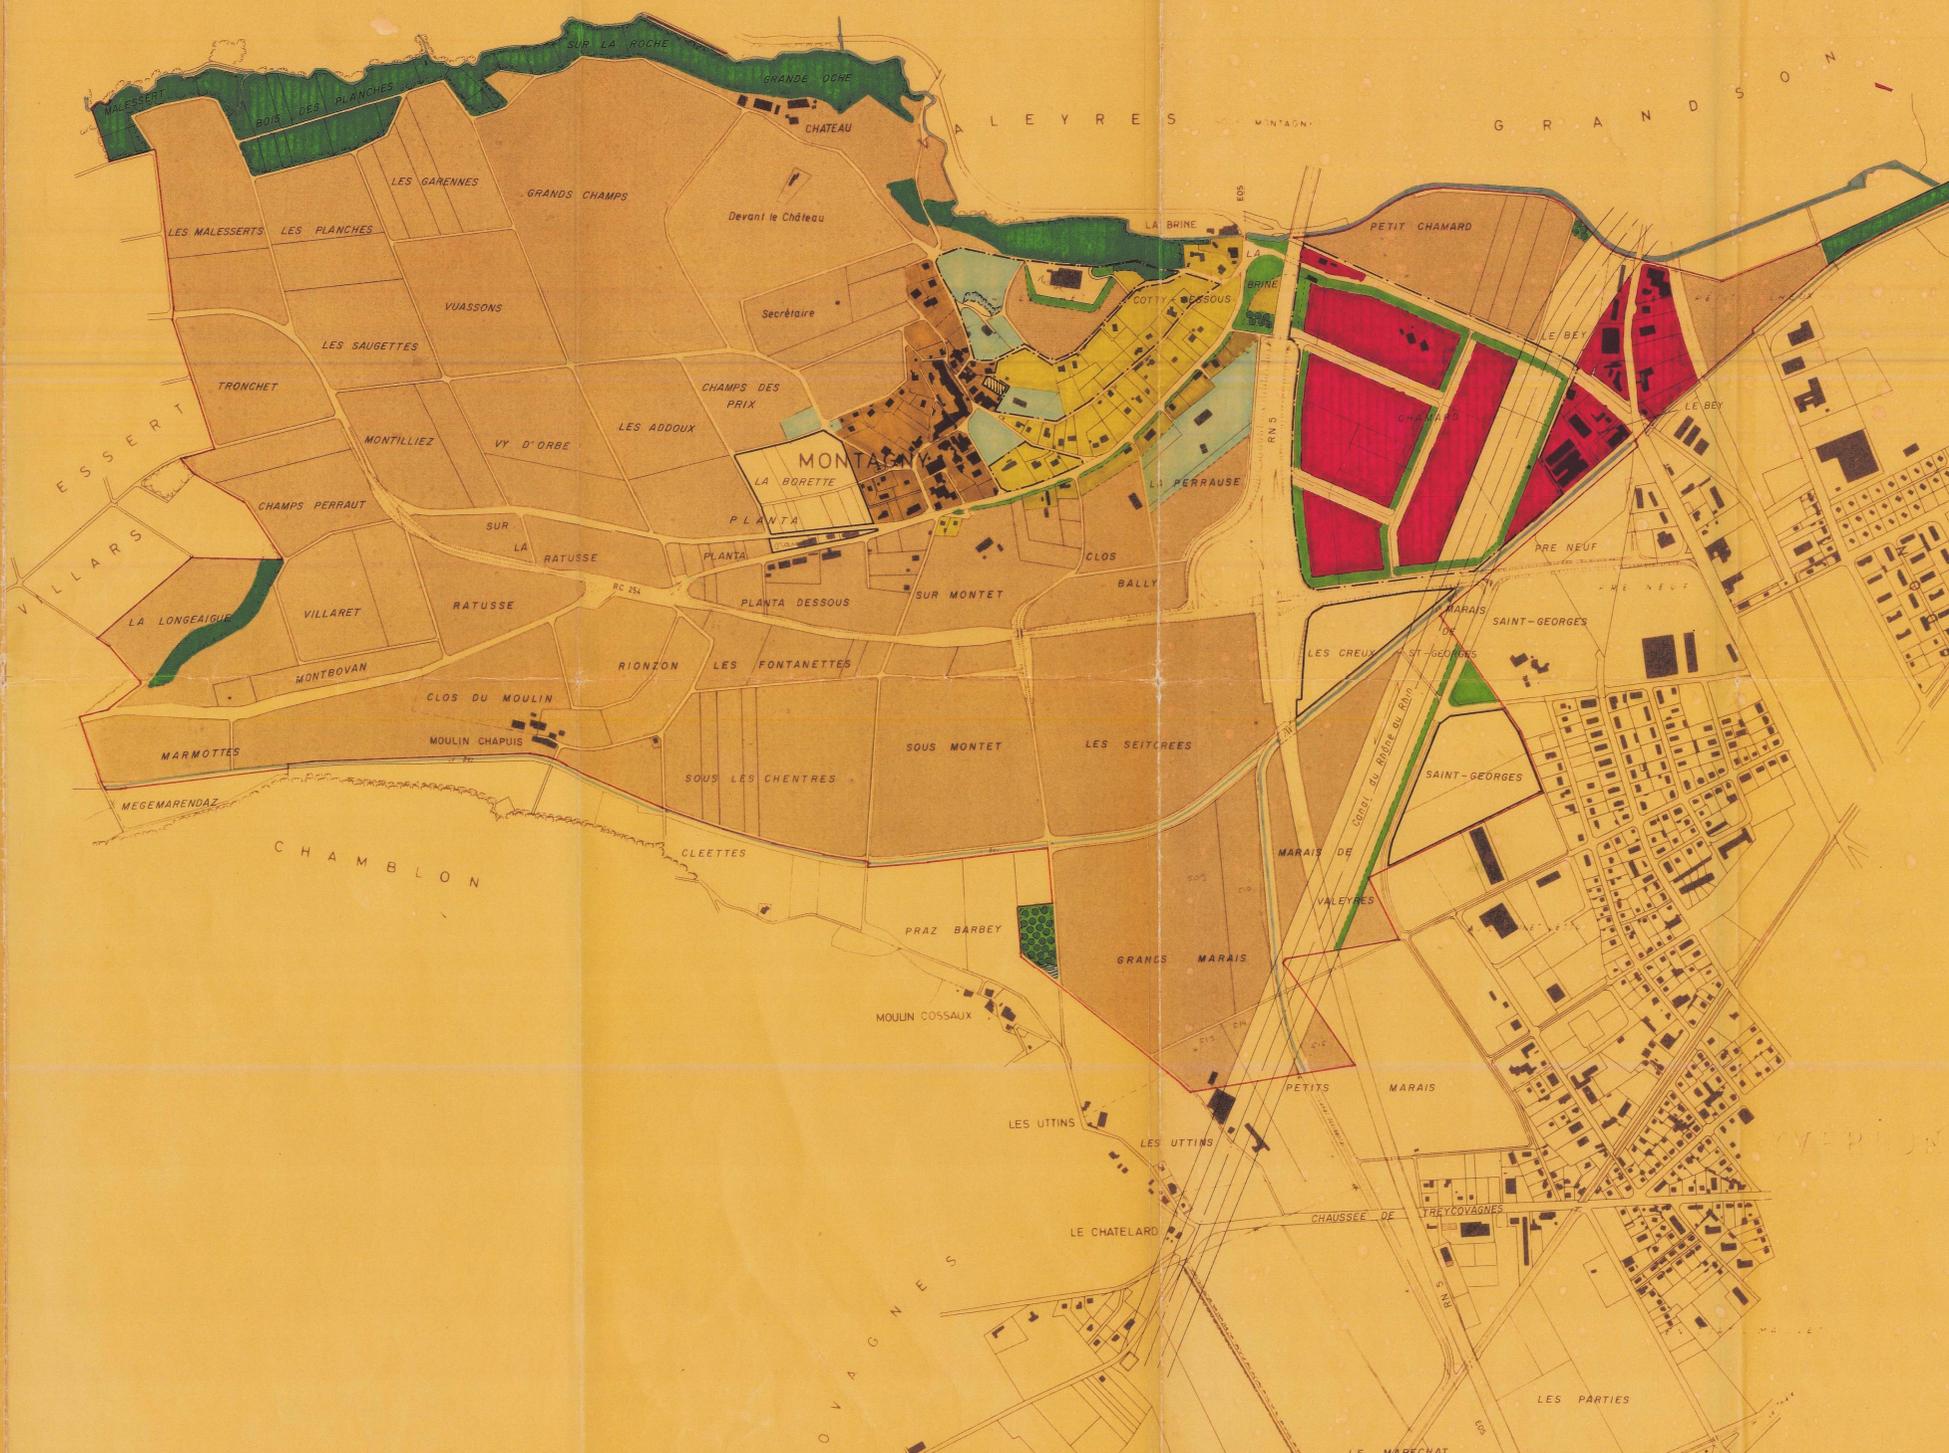

TE)
 R DU D'EXTENSION PARTIELS, FRAISES
 TIER DU D'EXTENSION PARTIEL

E-RHIN (PLAN D'EXT. N° 128 A) ET BII
 RN 5