

PLAN DRESSE POUR ENQUETE COMPLEMENTAIRE

N°CAMAC 239728
31'180.03

COMMUNE DE MONTAGNY-PRES-YVERDON

Domaine public n°10 4'518 m²

FOLIOS 3 et 4

ECHELLE 1:500

COORDONNEES
2'537'345 / 1'182'745

ALTITUDE MOYENNE
440 m

Domaine public n°10

Montagny la Commune

Maître d'ouvrage:

Commune d'Yverdon-les-Bains
Service des énergies

MODIFICATION DE L'EMPLACEMENT DU POSTE DE DETENTE ET DE COMPTAGE GAZ

Affectation selon plan communal du 2 mars 1984: Domaine public

Protection des eaux: secteur "Au"

La réalisation du projet n'implique pas de mise à jour du plan au Registre Foncier

Légende:

-  Poste de détente et de comptage gaz (demande de permis de construire n°237247)
-  Nouvel emplacement du poste de détente et de comptage gaz

Servitudes: —

Propriétaires voisins:

- 113 Ciampriello Antonio
Maître Rosa-Maria
Grillo Elena
- 420 Catherine et Rémy Brand
Stéphane, Carine, Christian et Natalia Stoll
- 422 Montagny la Commune

Pour la Commune:

Frédéric N. N...


Maître d'ouvrage:

[Signature]

ES + EU: existants sans changement


Détails: voir plans du constructeur

 Jaquier Pointet SA
Géomètres brevetés



Sylvain PITTET
Ing. en environnement EPFL
Géomètre breveté

GNI/Yverdon-les-Bains, le 6 février 2025

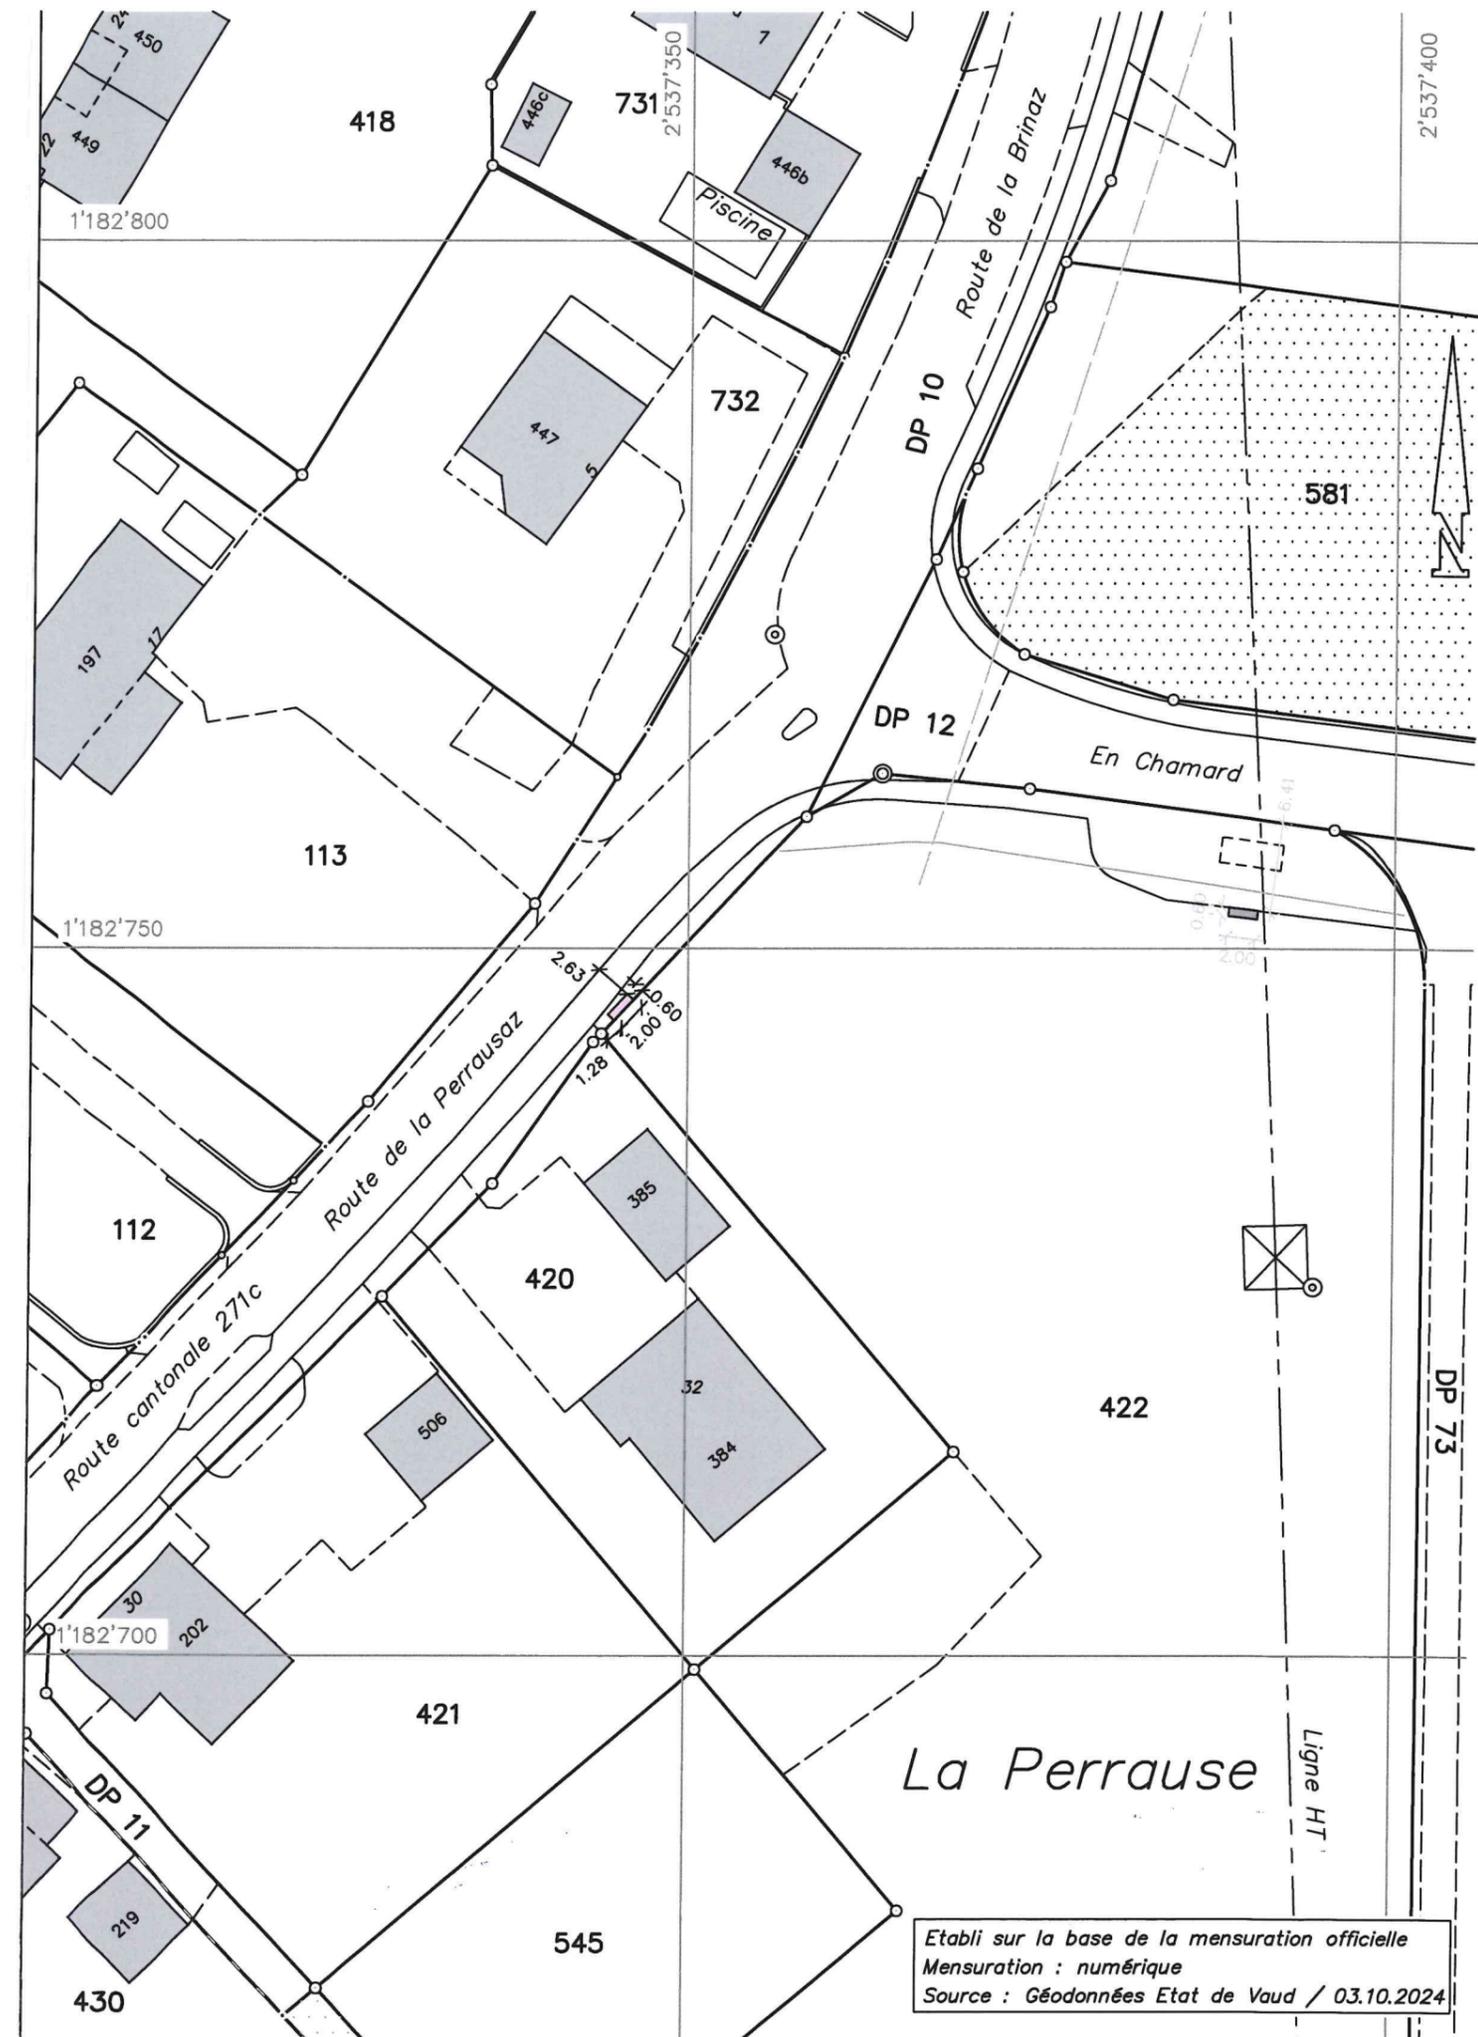

Etabli sur la base de la mensuration officielle
Mensuration : numérique
Source : Géodonnées Etat de Vaud / 03.10.2024