

Plan d'affectation communal

Enquête publique

ECHELLE 1:5'000




1	2
Approuvé par la Municipalité de Montagny-près-Yverdon dans la séance du _____	Soumis à l'enquête publique du _____ au _____
Le/La Syndic _____ Le/La Secrétaire _____	Le/La Syndic _____ Le/La Secrétaire _____
3	4
Adopté par le Conseil communal dans la séance du _____	Approuvé par le Département compétent le _____
Le/La Président _____ Le/La Secrétaire _____	La Cheffe du Département _____
5	
Entré en vigueur, le _____	

M a i 2 0 2 5
19188-PA5000-enq-250507.dwg-CMU-pab

légende

Périètre du plan d'affectation communal	Patrimoine
Affectations principales	Mesures de protection
Zone d'habitation de très faible densité A 15 LAT	Objets classés monuments historiques (MH)
Zone d'habitation de très faible densité B 15 LAT	Objets inscrits à l'inventaire cantonal (INV)
Zone d'habitation de faible densité 15 LAT	Contenus superposés
Zone d'habitation de moyenne densité 15 LAT	Secteur de protection de la nature et du paysage 17 LAT
Zone centrale 15 LAT	Secteur de protection des sites bâtis 17 LAT
Zone d'activités économiques A 15 LAT	Autres zones superposées
Zone d'activités économiques B 15 LAT	Parcelle soumise aux dispositions sur la disponibilité des terrains
Zone affectée à des besoins publics 15 LAT	Espace réservé aux cours d'eau
Zone de verdure 15 LAT	Périètre de consultation OPAM (130 m.)
Zone de desserte 15 / 18 LAT	A titre indicatif
Zone ferroviaire 15 / 18 LAT	Aire forestière 18 LAT (art. 1 RLVLfO)
Zone agricole 16 LAT	Région archéologique
Zone viticole 16 LAT	IVS d'importance nationale (avec substance)
Zone des eaux 17 LAT	Chemin de randonnée pédestre
Aire forestière 18 LAT selon constatation de la nature forestière (art. 24 LVLfO)	Nouvelle limite parcellaire (mutation en cours)
Distance 10 m. par rapport à la forêt (voir plan de constatation de l'inspecteur forestier)	Ancienne limite parcellaire (mutation en cours)

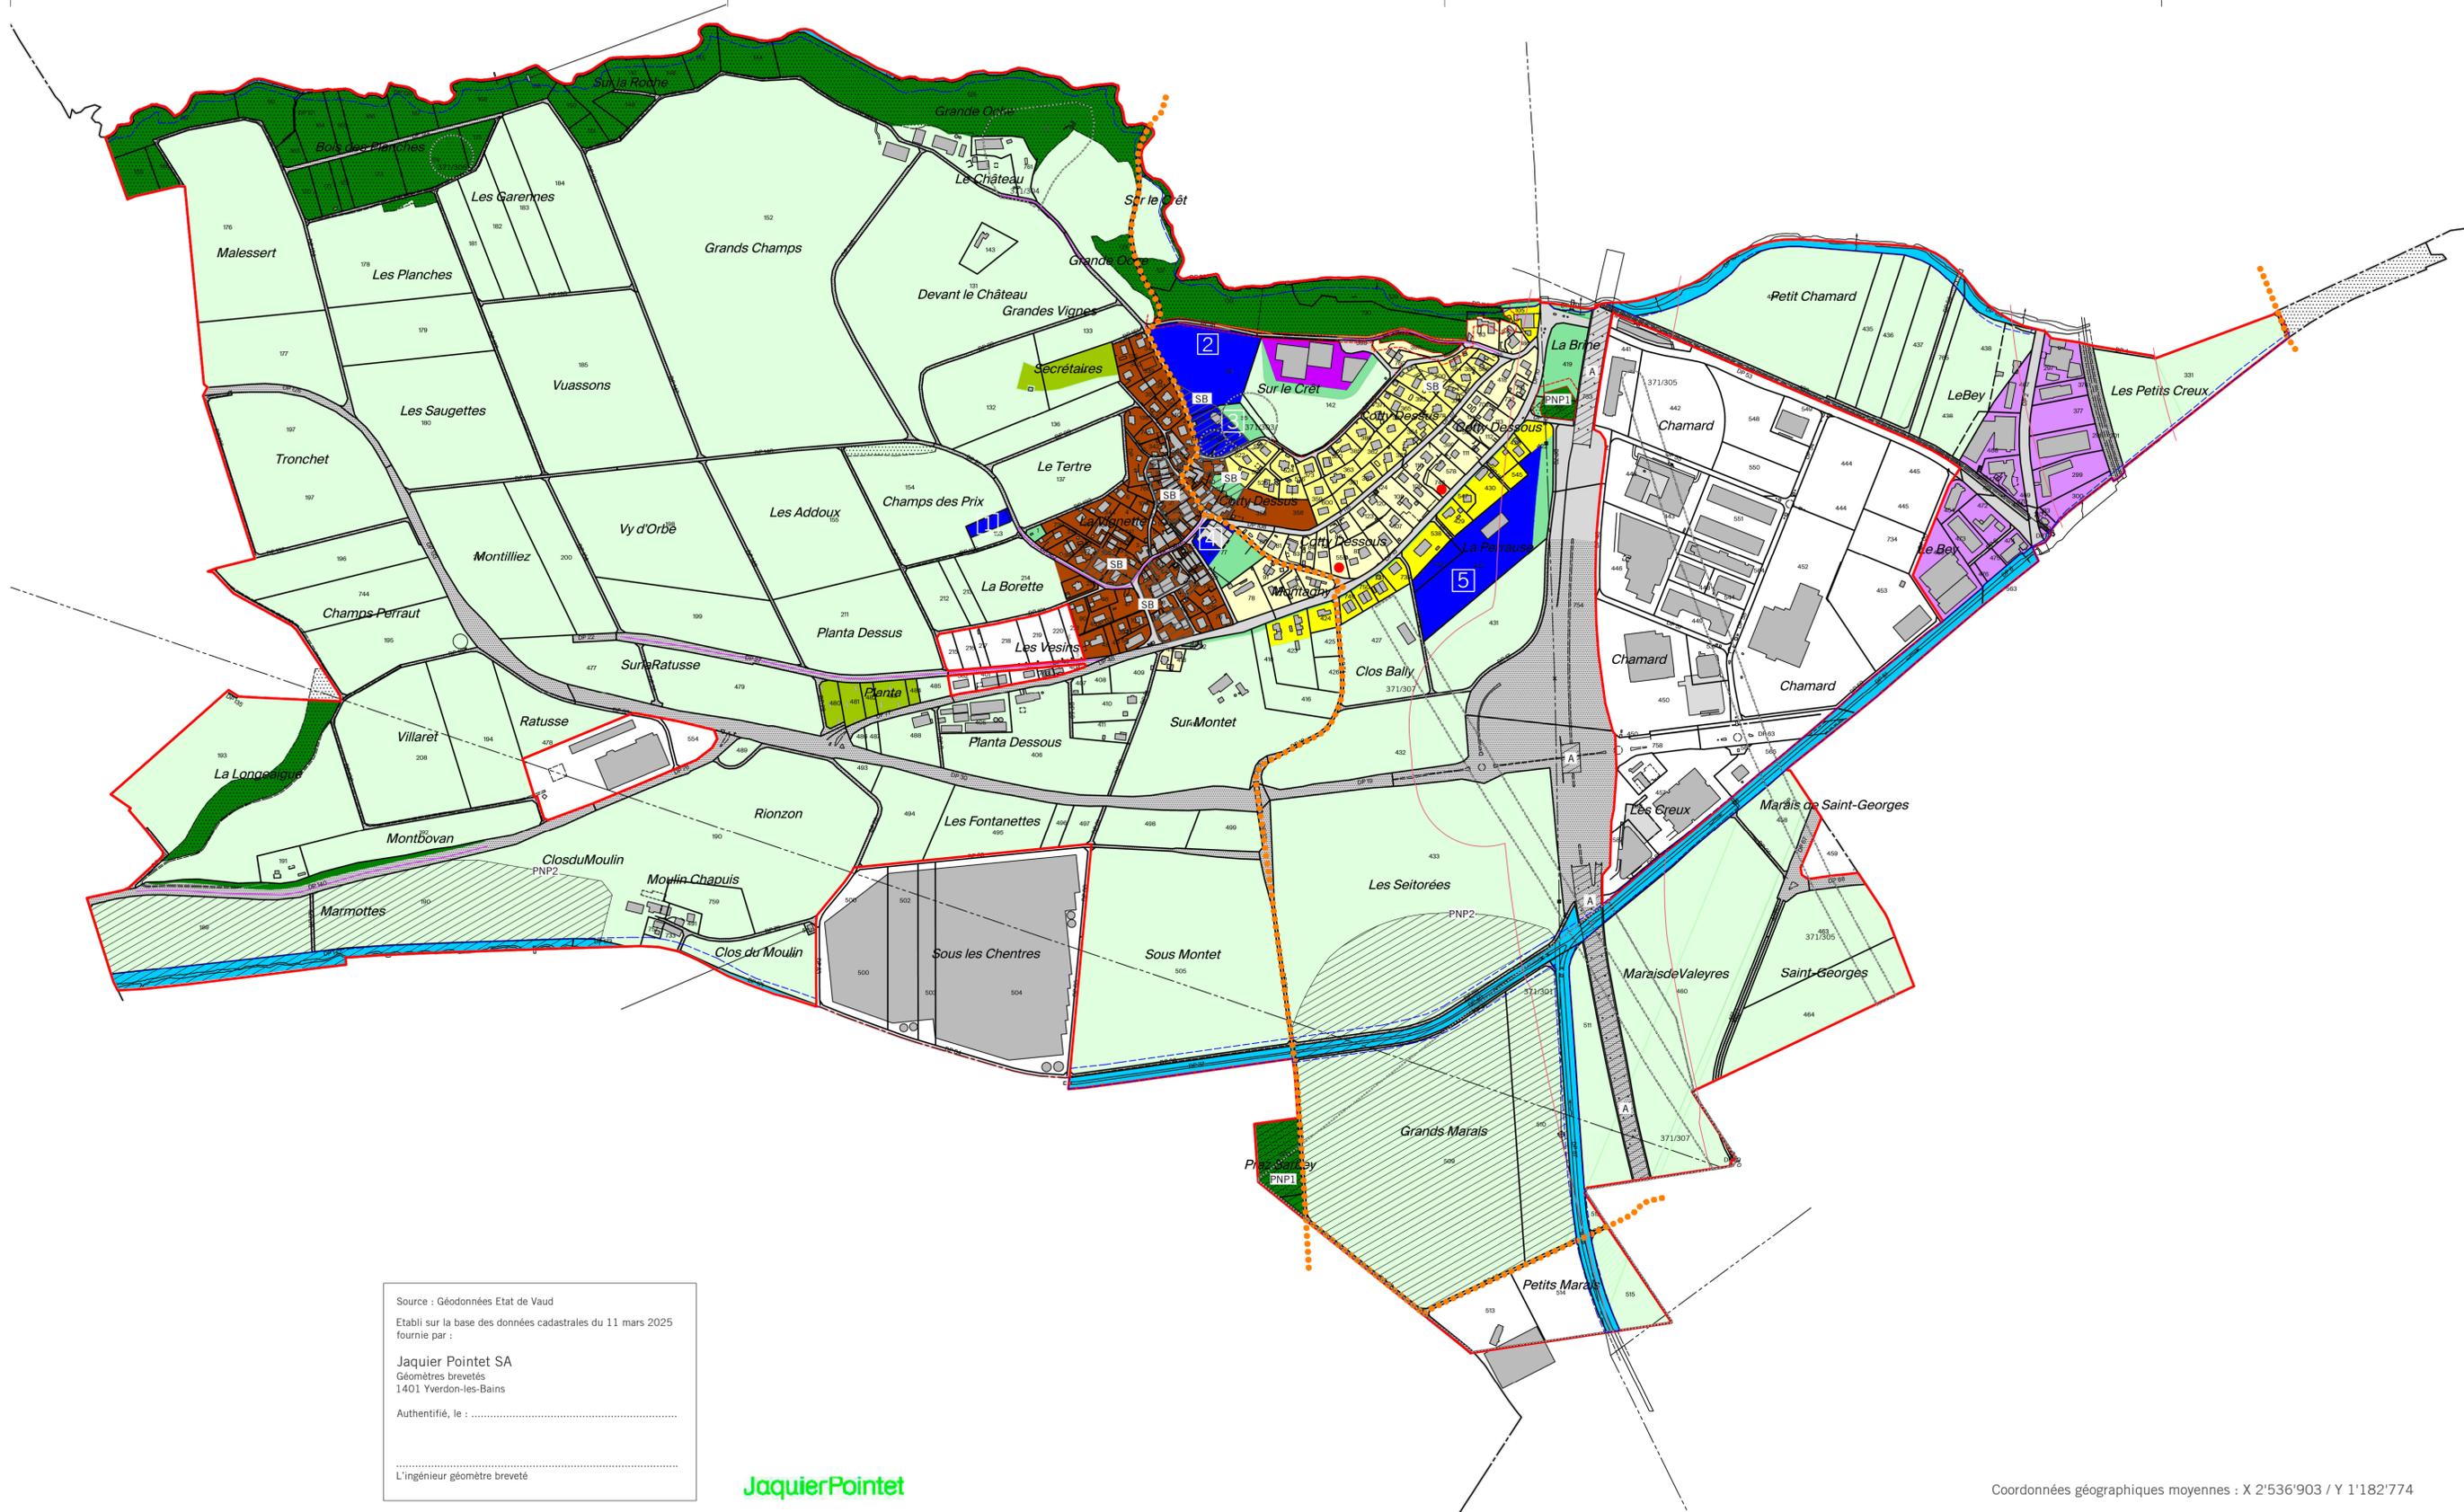

Source : Géodonnées Etat de Vaud
Etabli sur la base des données cadastrales du 11 mars 2025
fournie par :
Jaquier Pointet SA
Géomètres brevetés
1401 Yverdon-les-Bains
Authentifié, le :
.....
L'ingénieur géomètre breveté

JaquierPointet