DISTRICT DU JURA-NORD VAUDOIS

5922-007 / BH

COMMUNE DE MONTAGNY-PRÈS-YVERDON

PLAN 17

Coordonnées moyennes: 2'536'475 / 1'182'320

Propriétaire: MARTIN Christophe

DESIGNATION CADASTRALE

Parcelle n° 488 - *"Planta-Dessous"*

"Route des Plantaz 3, 3a et 3b"

Bâtiment agricole n° 332a	364	m²
Bâtiment agricole n° 332b	35	m²
Bâtiment agricole n° 332c	15	m²
Accès, place privée	584	m²
Champ, pré, pâturage	4'782	m²
	5'780	m²

SERVITUDE

Aucune

MENTION

2021/4573 Construction/Installation hors zone

Propriétaires voisins :

Parcelle	*405*	*Martin Christophe*
Parcelle	*406*	*Gaudard Christine*
Parcelle	*483*	*Helfer Mary-France*
Parcelle	*484*	*Helfer Pierre-Alain*
Parcelle	*485*	*Leibundgut Frank*
Parcelle	*487*	*Martin Christophe*

Zone agricole

Secteur Au et Üb de protection des eaux / Degré III de sensibilité au bruit

Limite des constructions selon art.36 de la loi sur les routes

La réalisation du projet implique n'implique pas de mise à jour du plan du Registre Foncier

OBJET DE LA DEMANDE

Projet de transformation de deux studios illicites au rez-de-chaussée

du bâtiment ECA n° 332a en bureau et espace polyvalent

Suppression du container bureau ECA 332c

PLAN DRESSE POUR DEMANDE D'AUTORISATION DE CONSTRUIRE

Régis Courdesse / Inés Sancho Dupraz / Sébastien Hämmerli

Ingénieurs géomètres brevetés

ALPHA-GEO ingénieurs et géomètres sa

Succ. de Courdesse & Associés SA

Praz-Palud 7 | CP 191 | 1040 Echallens

tél 021 886 22 44 | echallens@alpha-geo.ch

www.alpha-geo.ch

Le propriétaire:

Echallens, le 12 juillet 2024

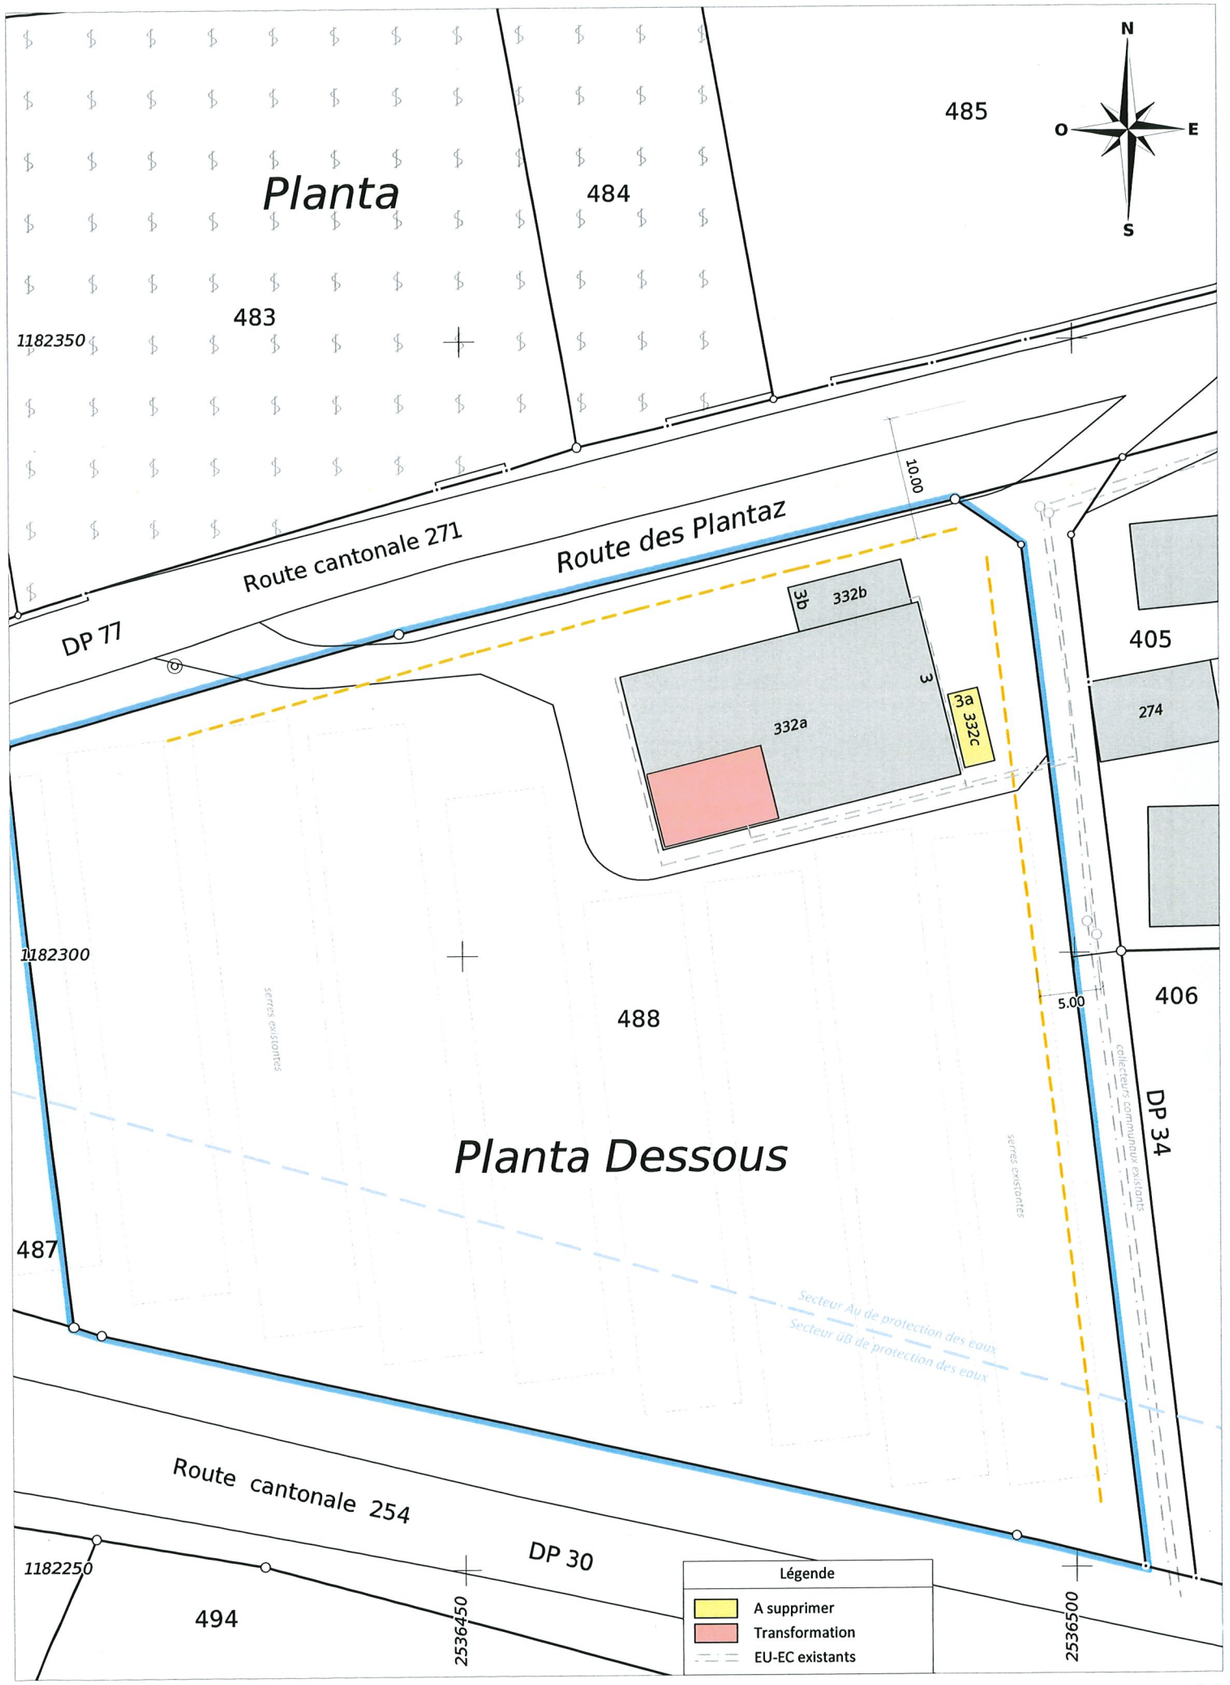

ALPHA-GEO - Ingénieurs et Géomètres SA

DT n° 5922-007 - Cossonay, le 12 juillet 2024

1:500

Mensuration numérique

Source : Géodonnées Etat de Vaud du 21/06/2024